Эскизный проект

Детской игровой и спортивной площадок

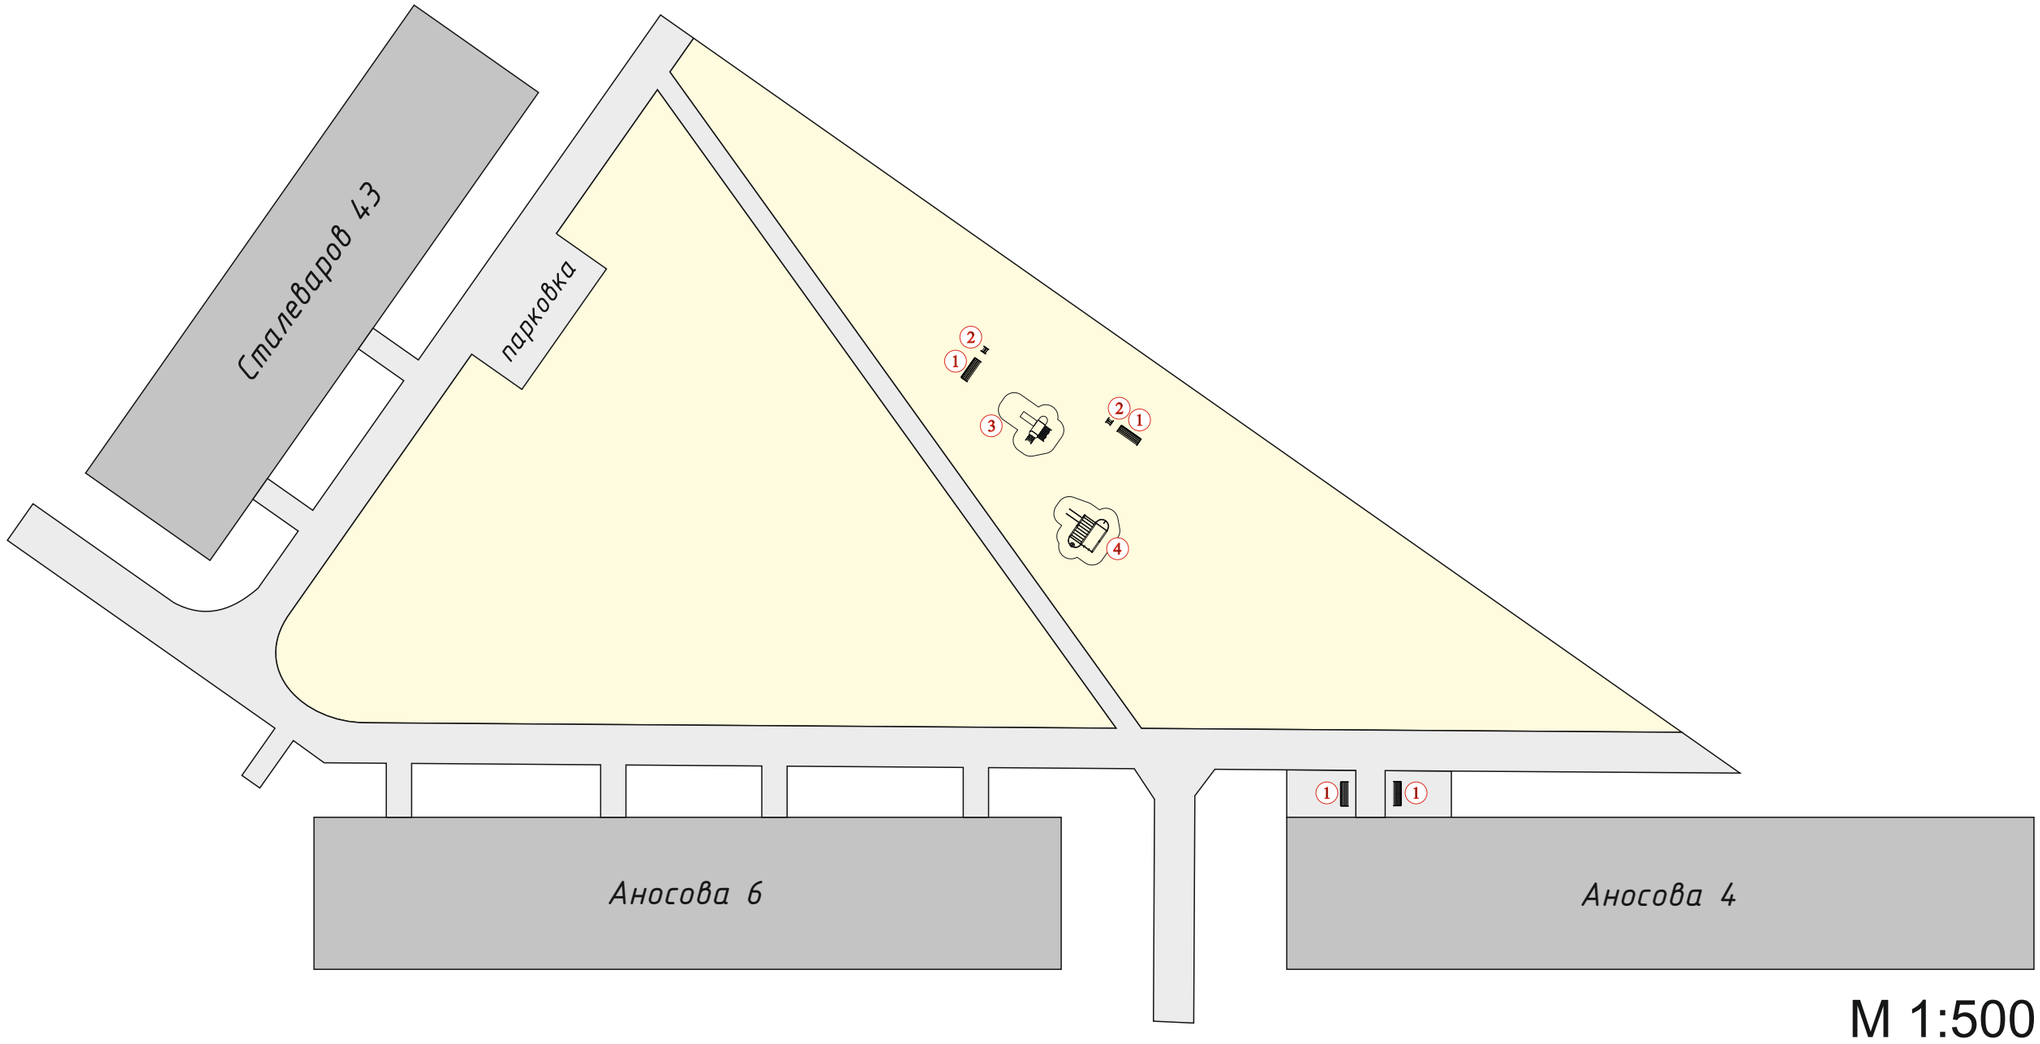

М 1:500

Экспликация игрового оборудования:

1. 8006 Скамейка Соната (4шт.)
2. 9001 Урна (2шт.)
3. 4102 Игровой комплекс
4. 7801 Спортивный комплекс

НАШ ДВОР

Эскизный проект

Детской Игровой Площадки

Вид А

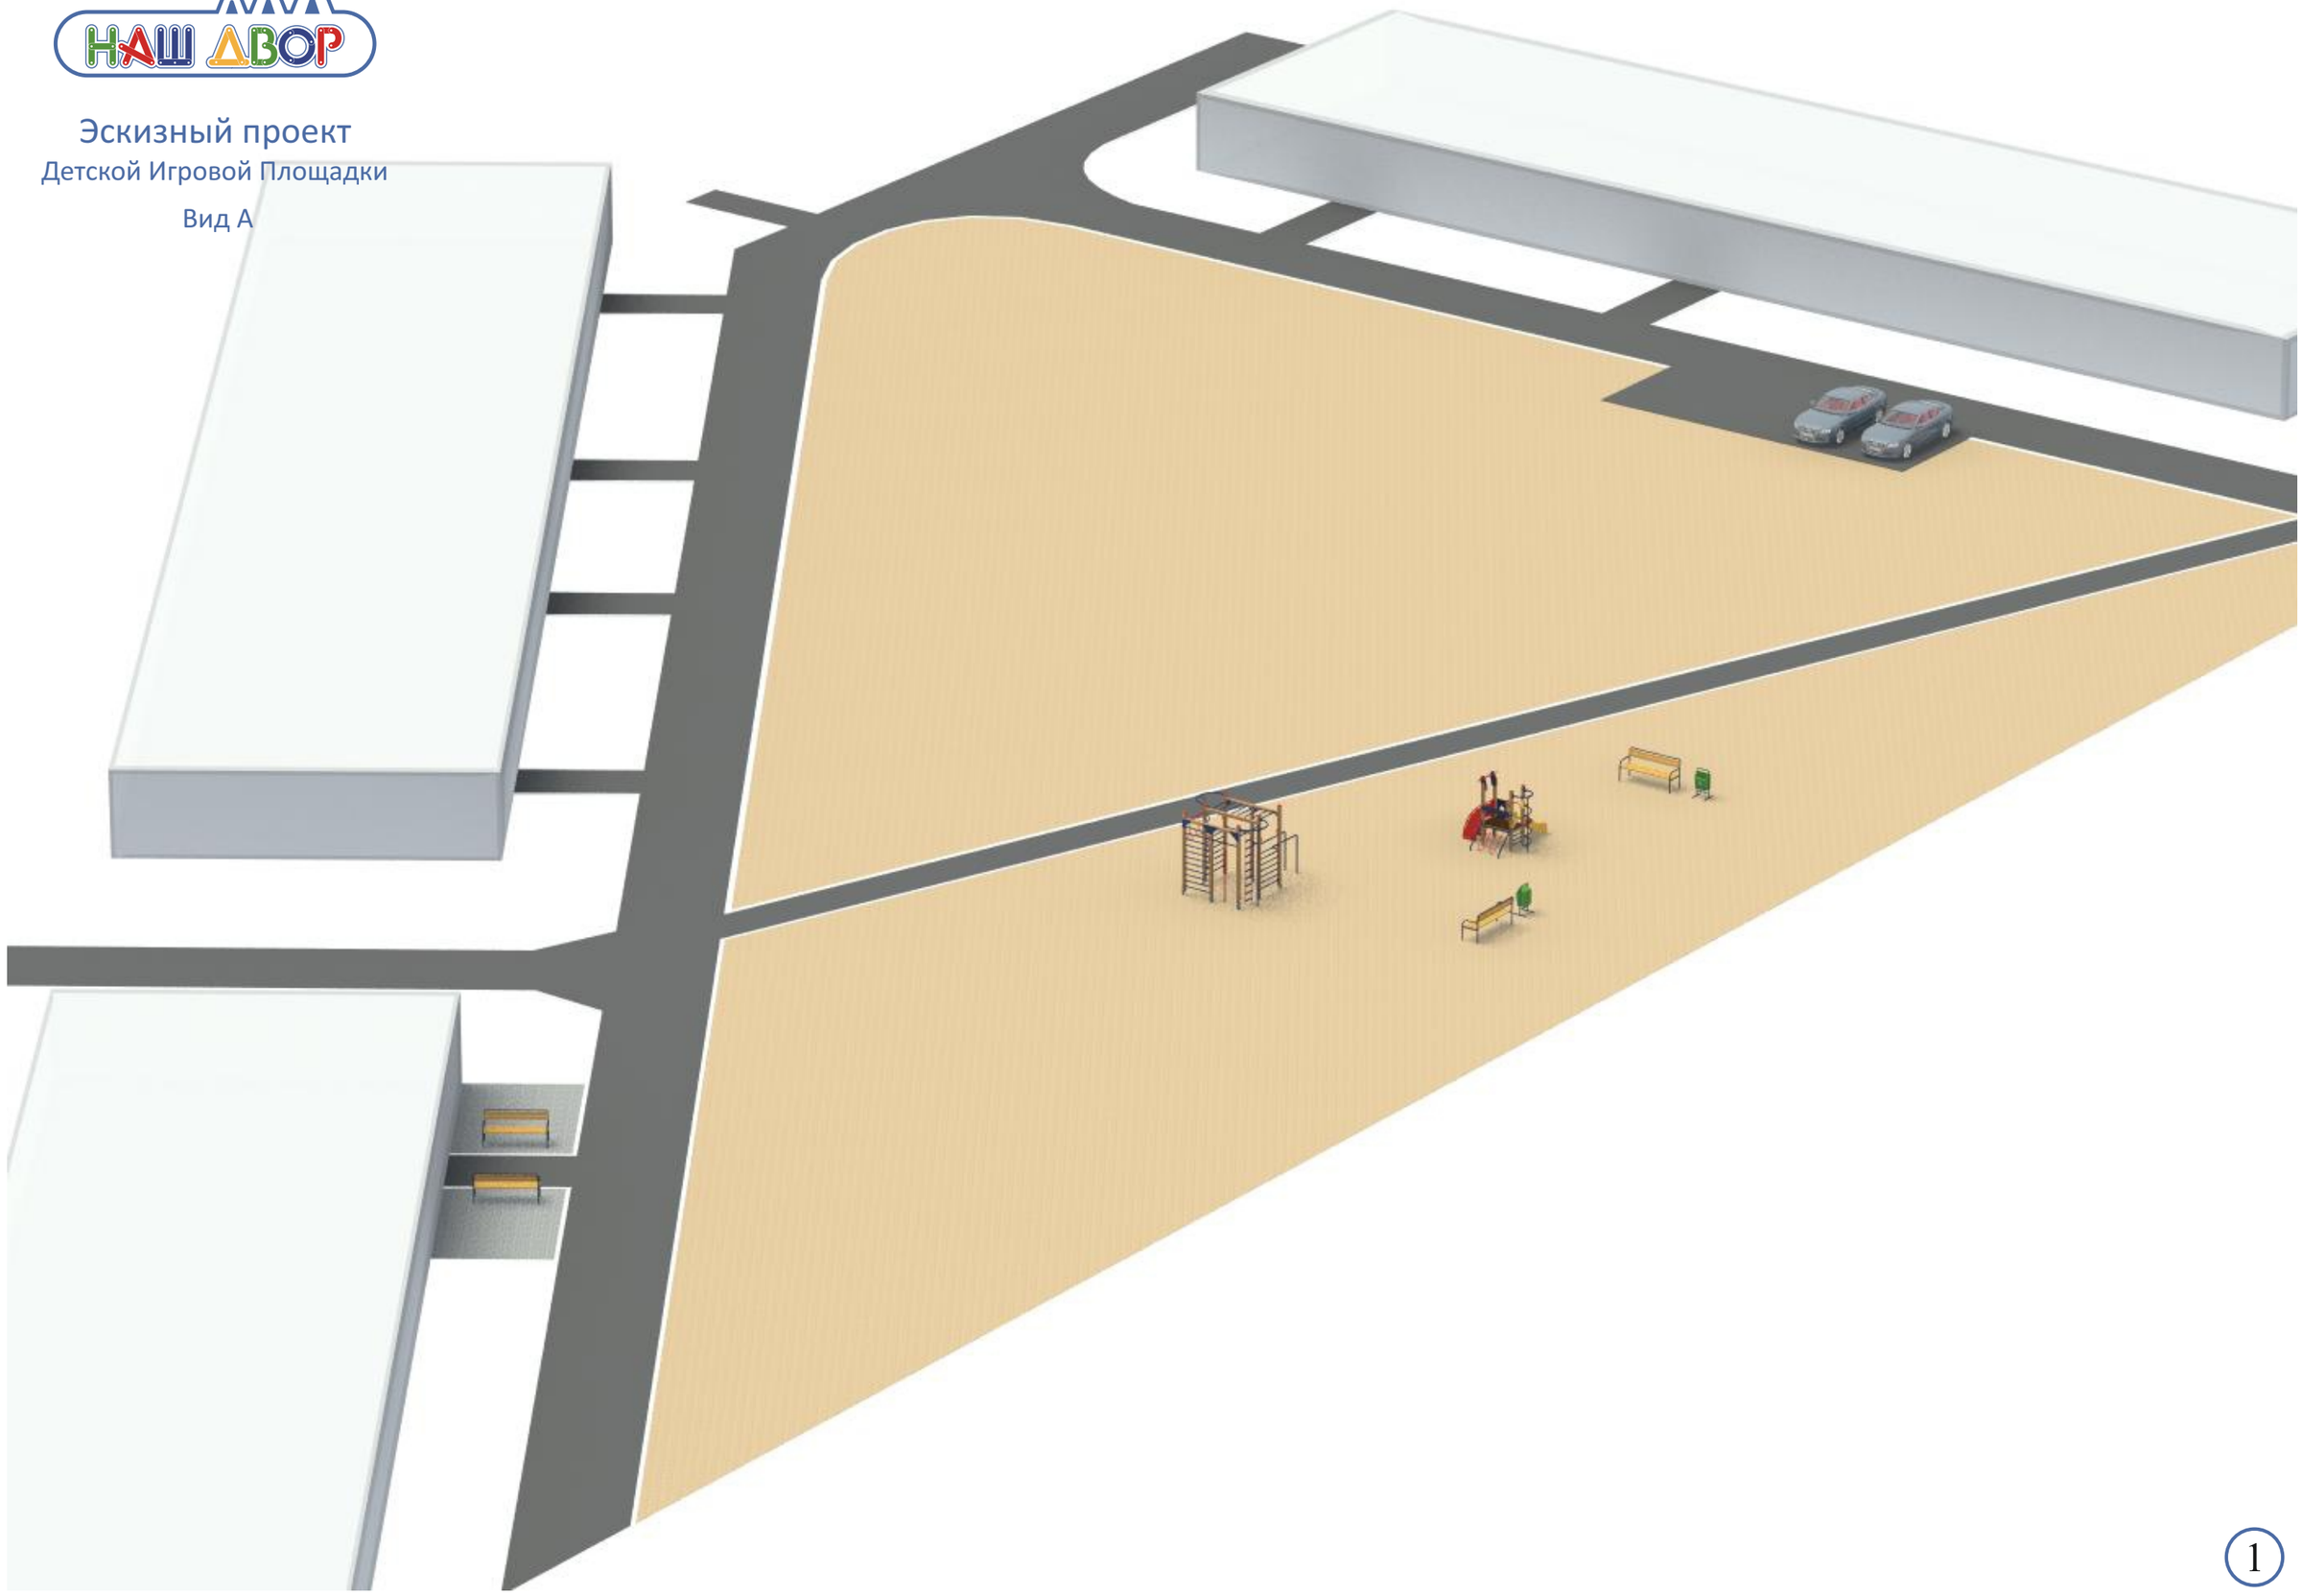

НАШ ДВОР

Эскизный проект

Детской Игровой Площадки
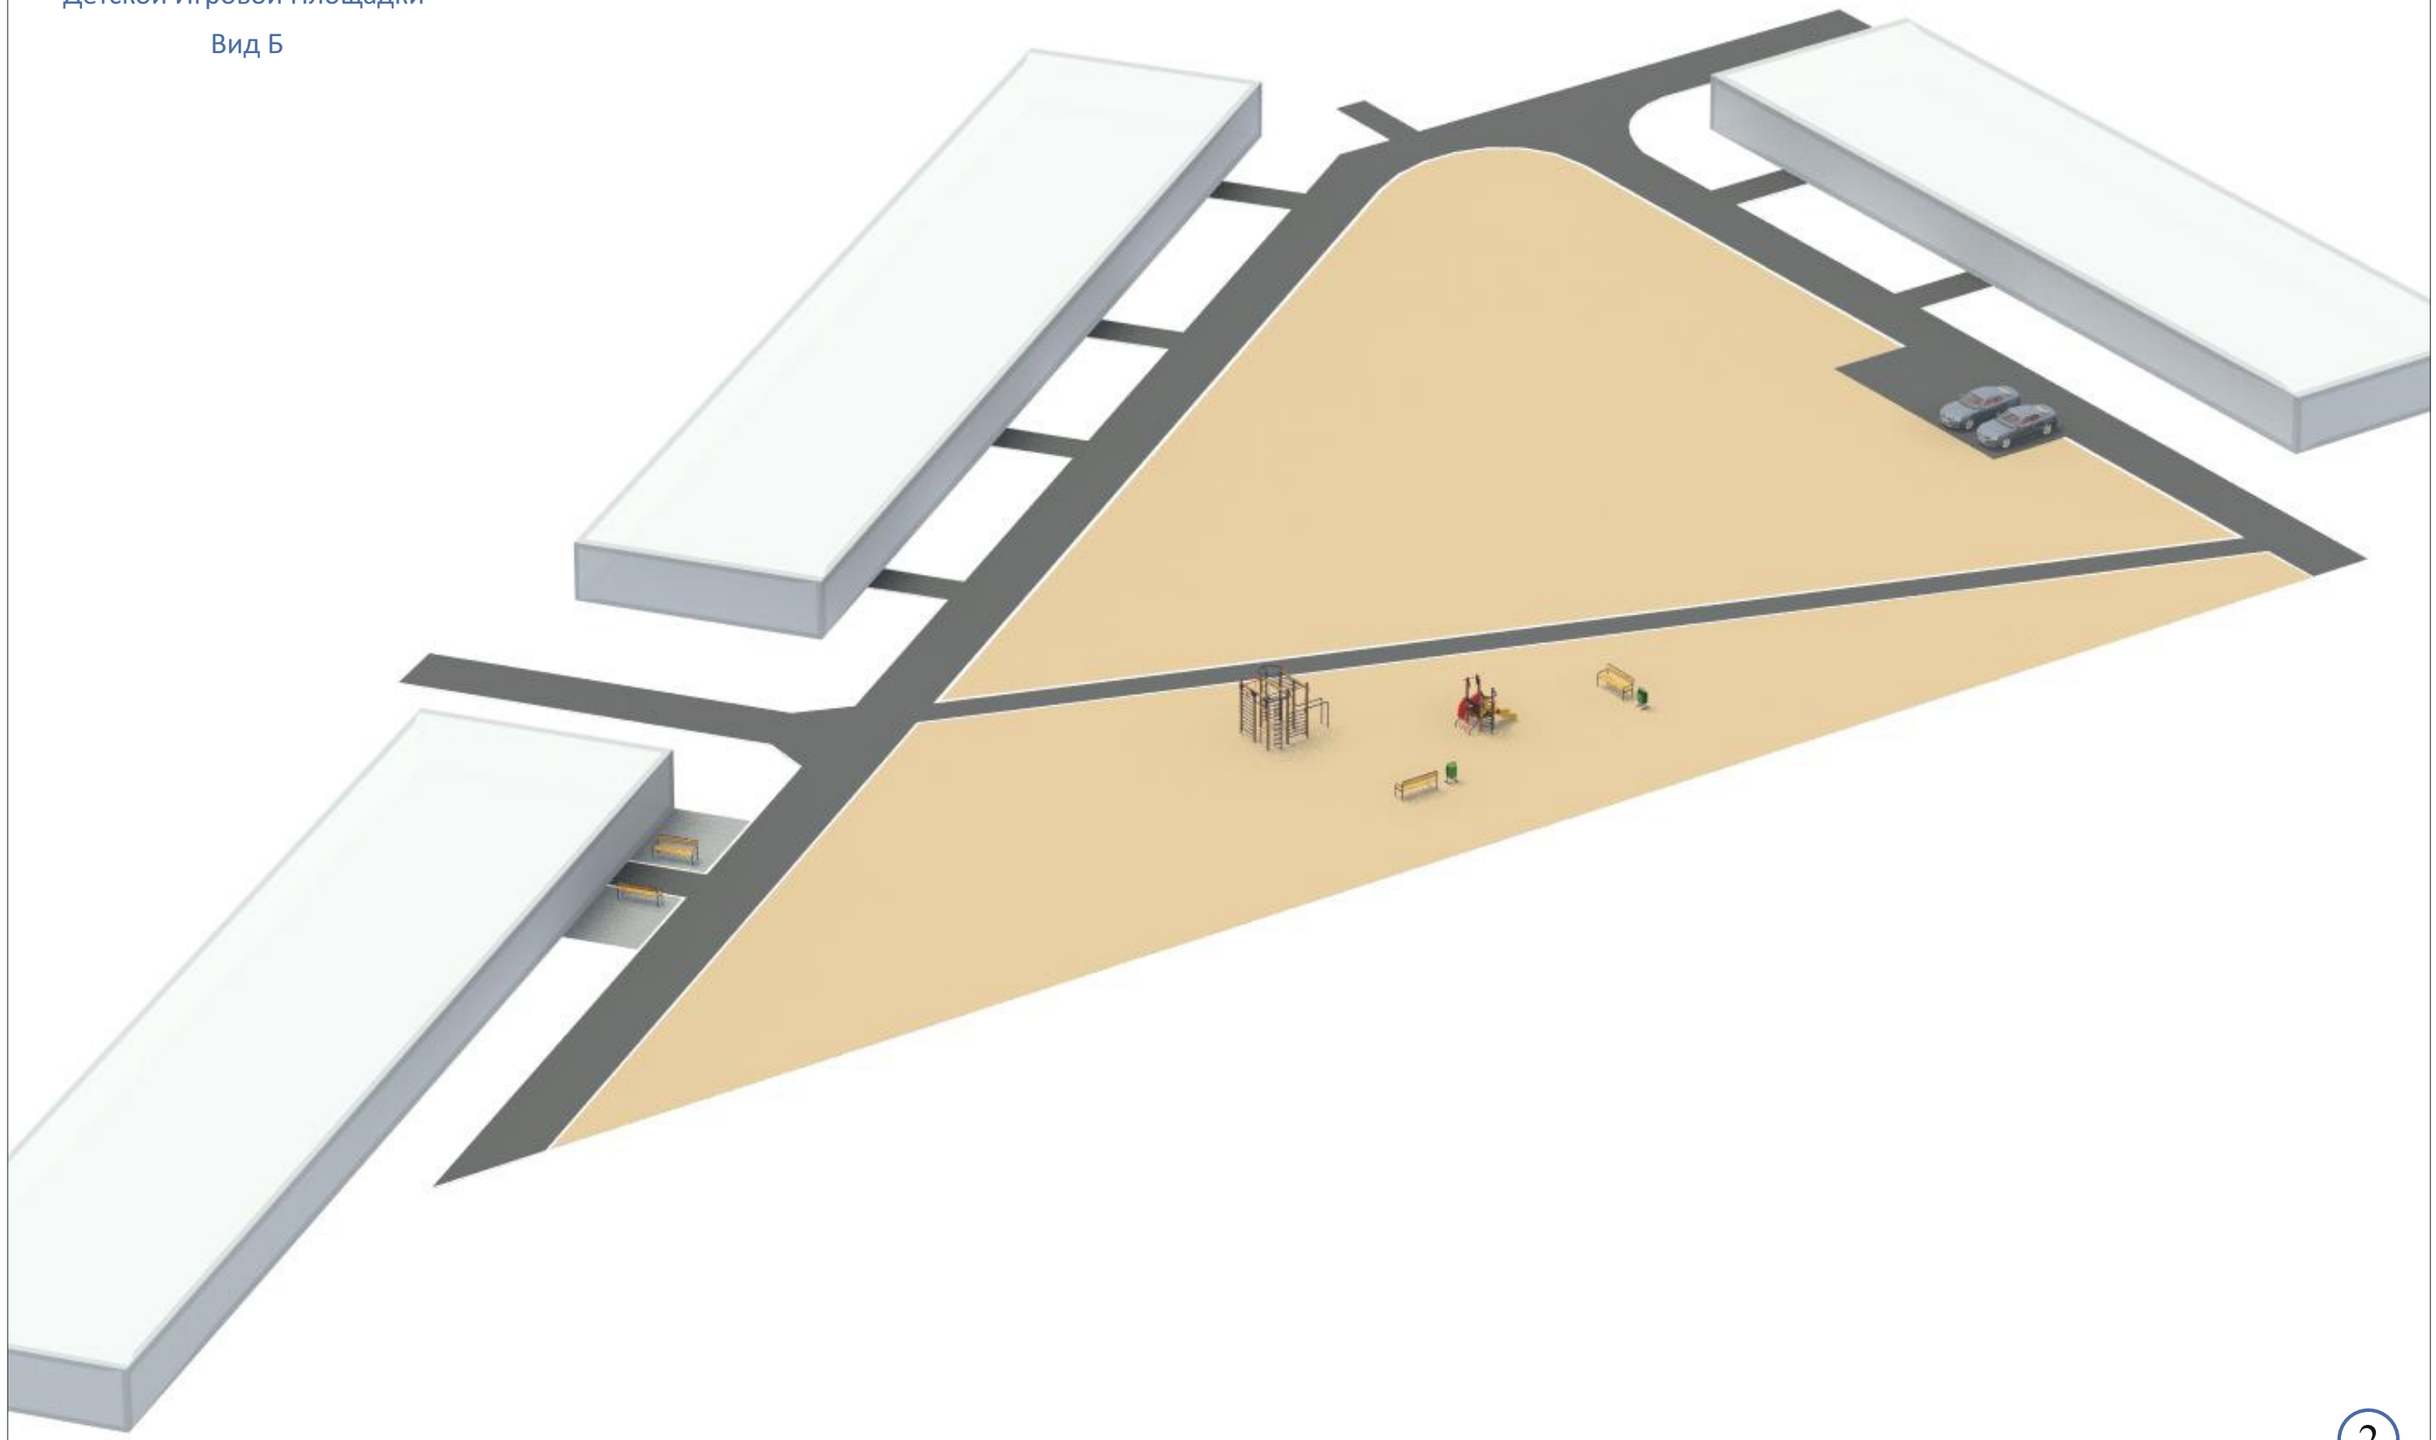
Вид Б