Эскизный проект

Детской игровой и спортивной площадок

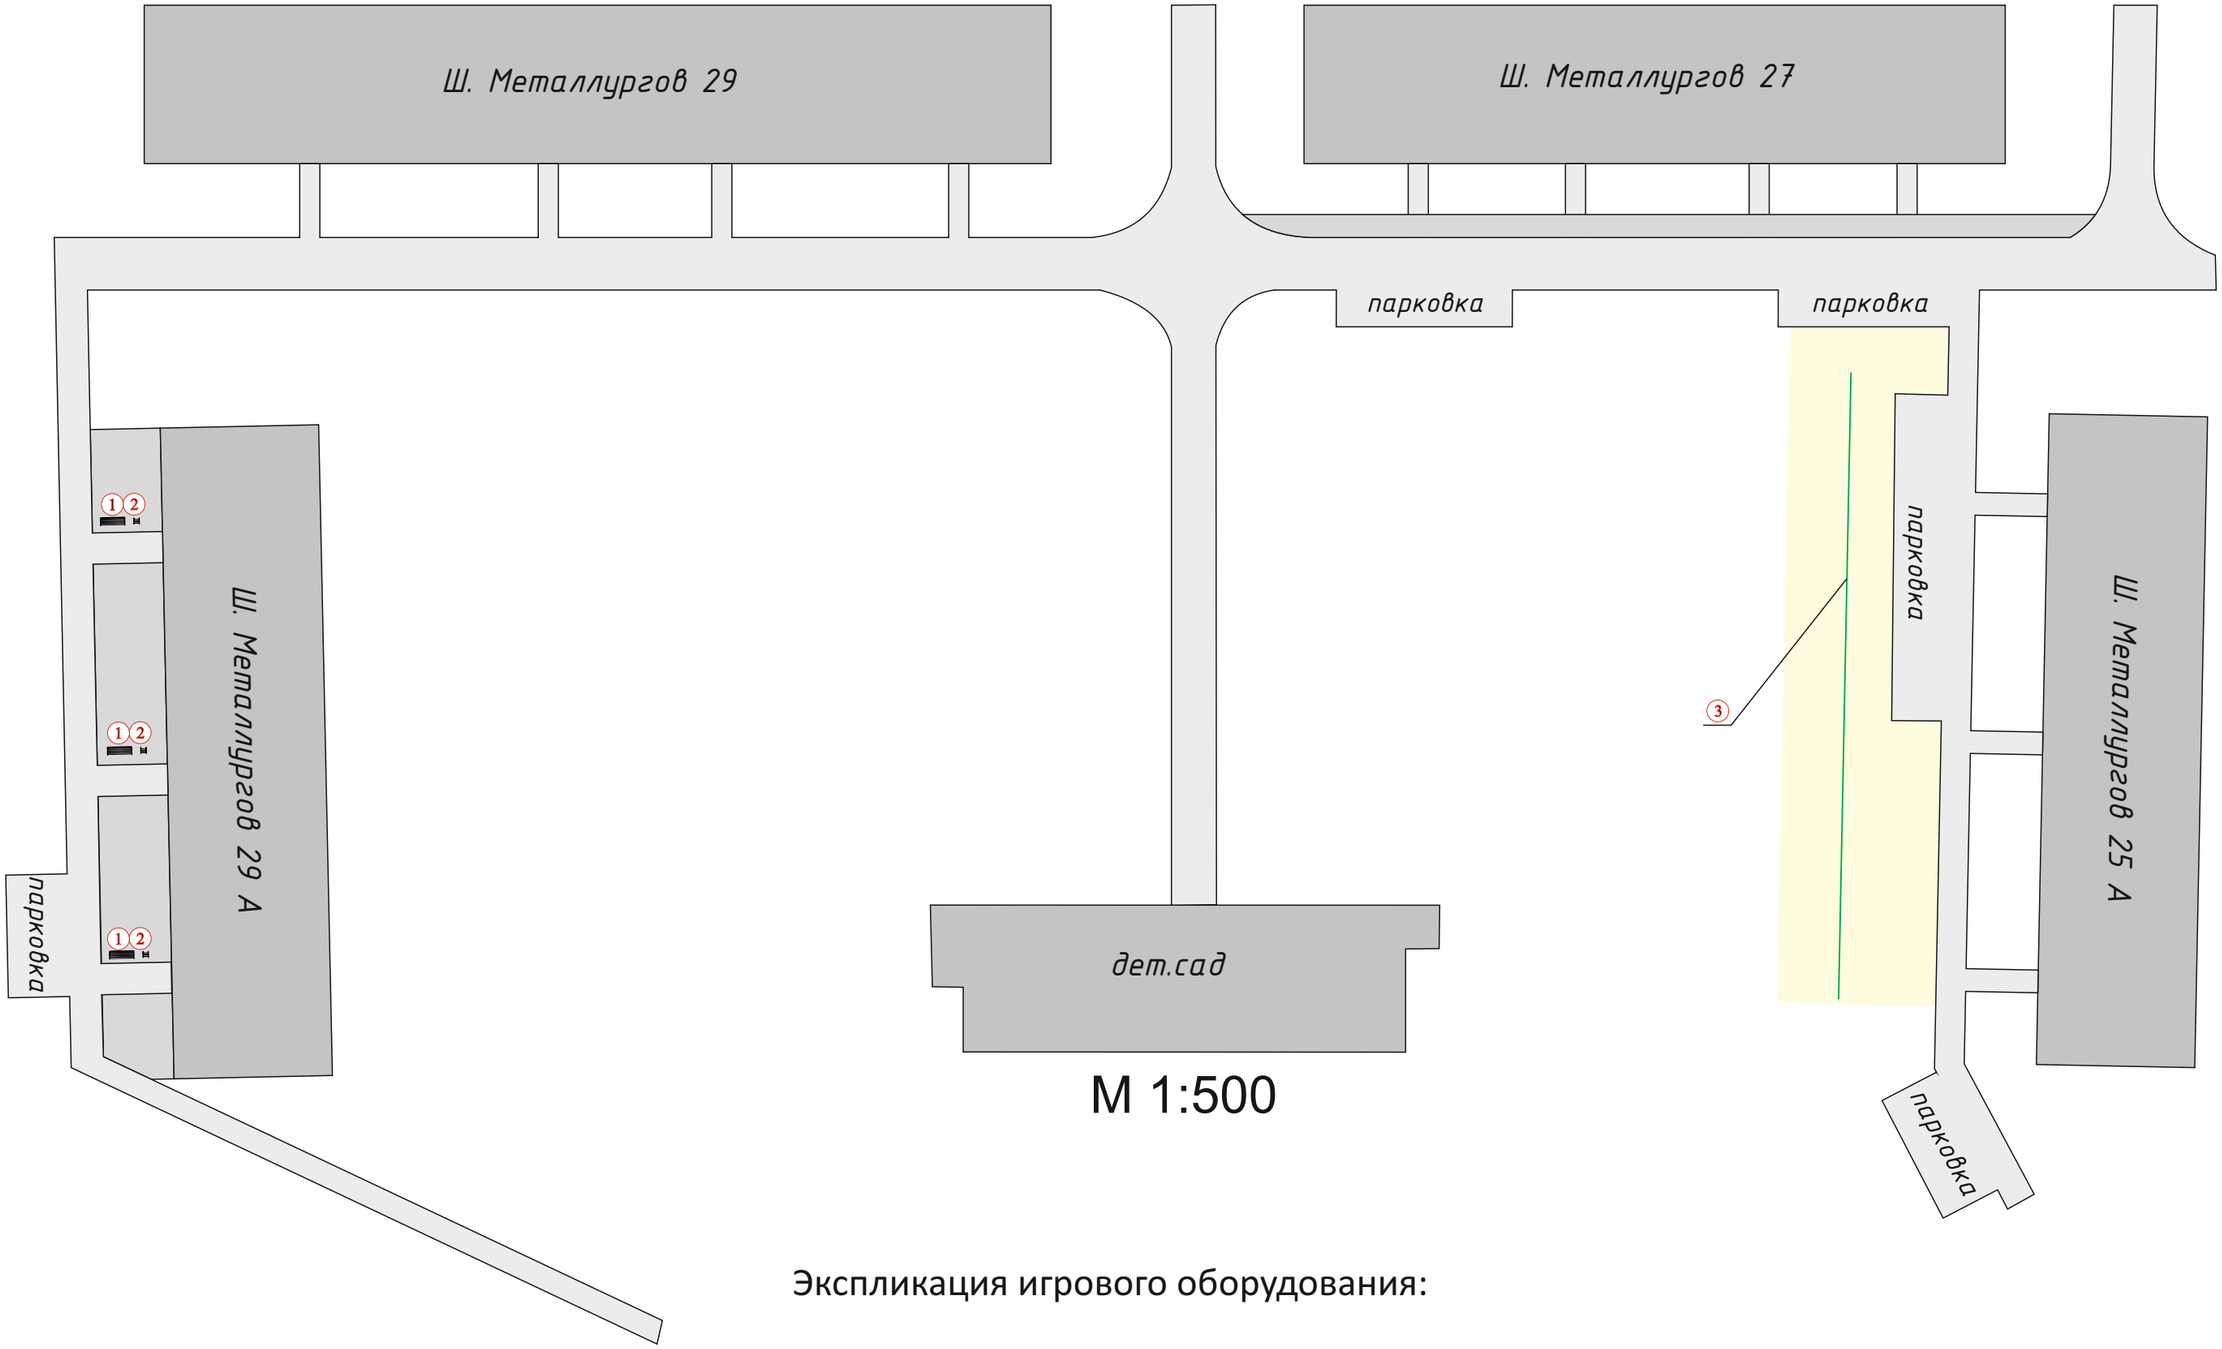

М 1:500

Экспликация игрового оборудования:

1. 8006 Скамейка Соната (3шт.)
2. 9001 Урна (3шт.)
3. 10001 Ограждение Элегант с 1 столбом

НАШ ДВОР

Эскизный проект
Детской Игровой Площадки
Вид А

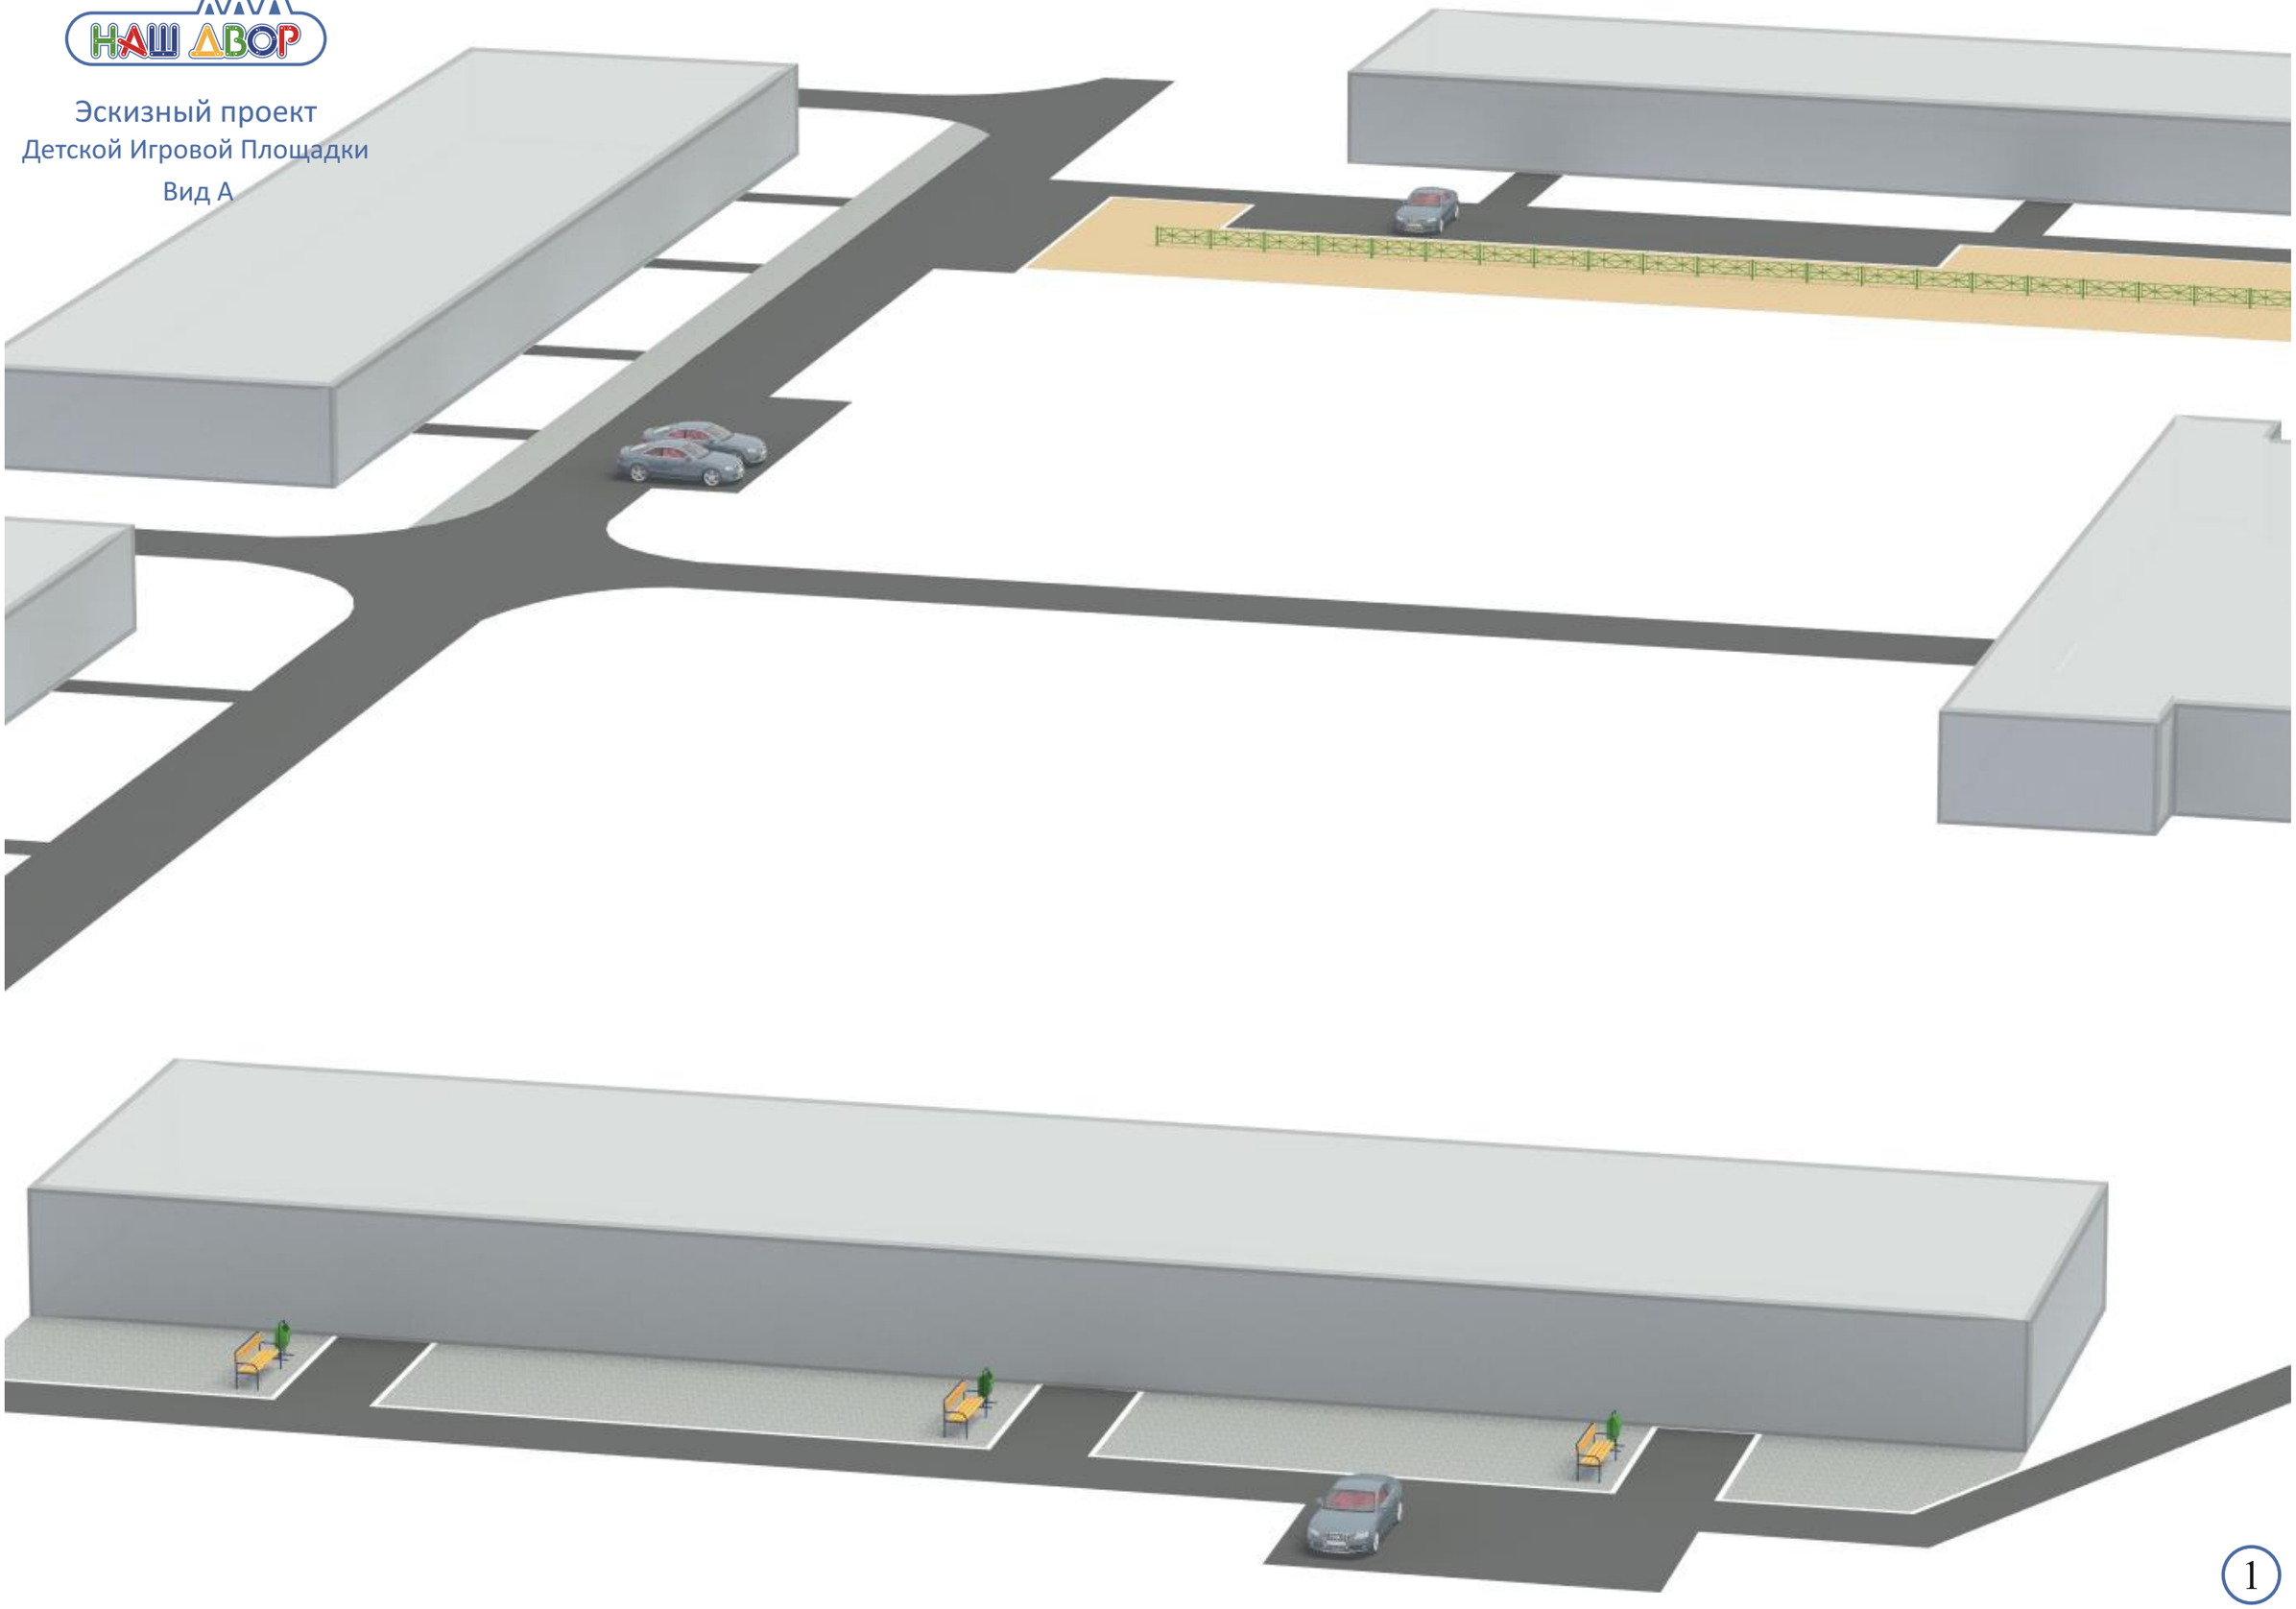

НАШ ДВОР

Эскизный проект

Детской Игровой Площадки
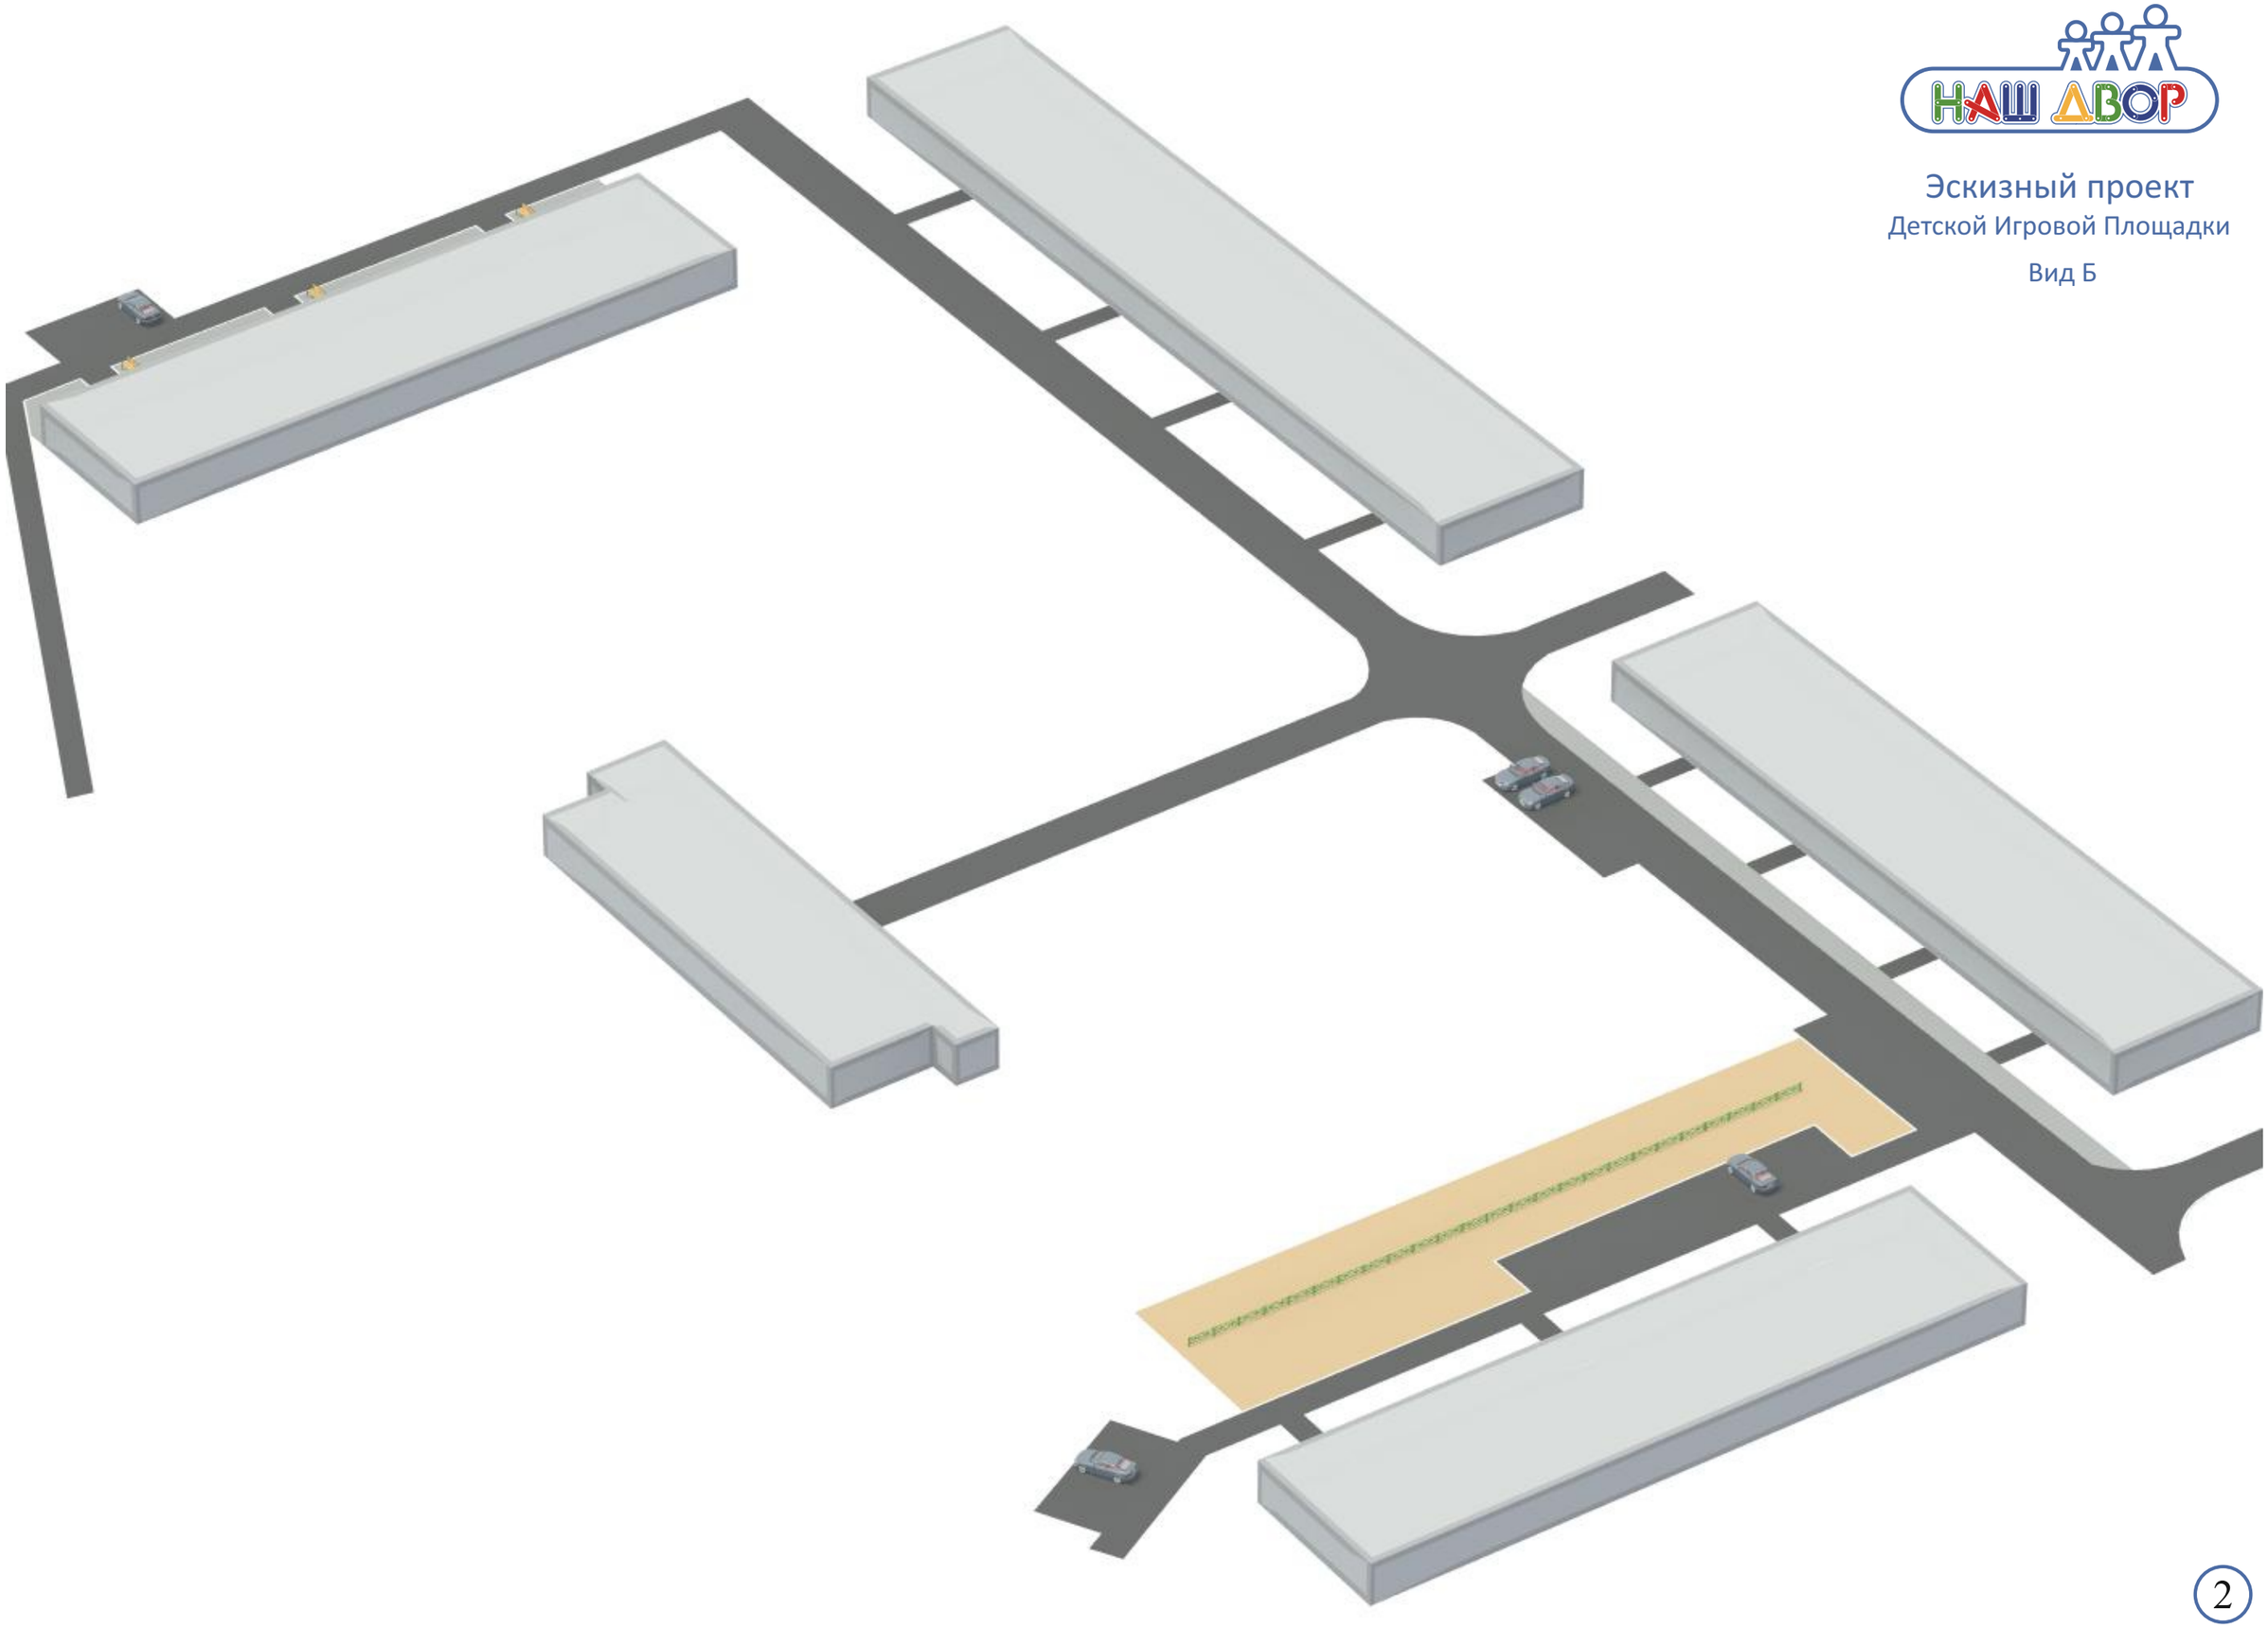
Вид Б