Условные обозначения

- детские и спортивные площадки
- ремонтируемые проезды

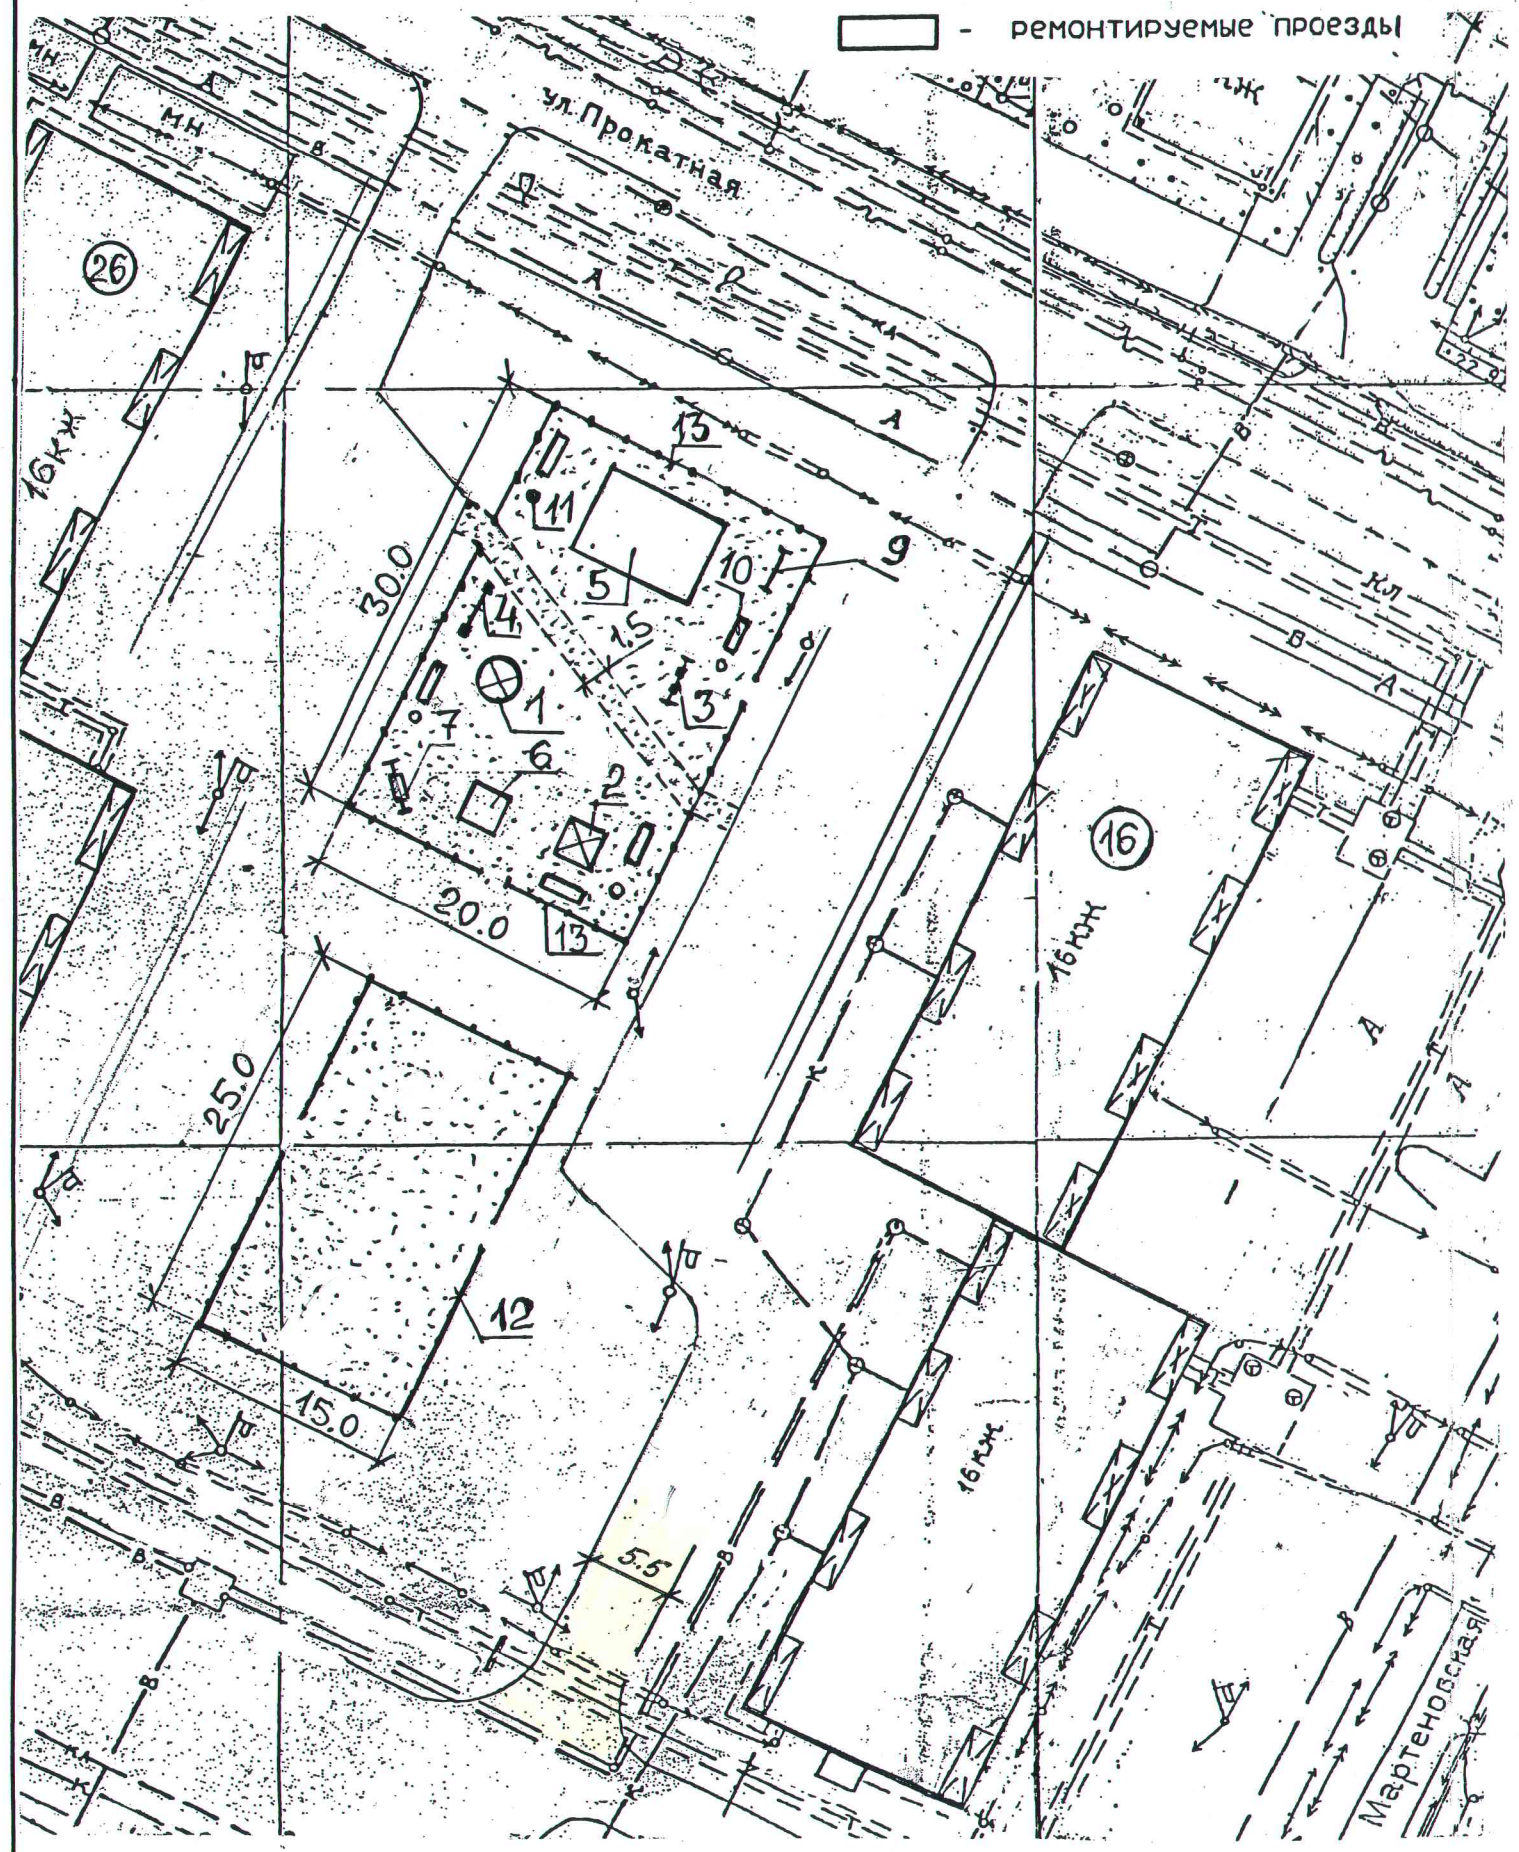

1. ВНИМАНИЕ: установку малых архитектурных форм выполнять в присутствии владельцев инженерных коммуникаций.

Ведомость малых архитектурных форм и переносных изделий

Поз.	Наименование	Кол.	Примечание
1	Карусель	1	
2	Песочница	1	
3	Качели металлические двойные	1	
4	Качалка-балансир	1	
5	Игровой комплекс большой	1	
6	Игровой комплекс малый	1	
7	Качели Диван с навесом	1	
9	Турник со шведской стенкой	1	
10	Скамейка на металлических ножках	5	
11	Урна	4	
12	Металлич. ограждение спортивной площадки	78,0м	
	панелями "Медиум"(сетка 4мм) размером		
	1,73х2,5м		
13	Металлич. ограждение детской площадки	96,0м	
	(секция 0,75х2,0м)		

С указанными видами и объемами работ согласны:

Совет дома Визенко М.В. (кв. 28.)

Ситникова Е.В. (кв 15)

О.П. Корниенко

Д.Ю. Анисимов

МАО «Ростелеком» Согласовано тел. каб. 74 [illegible] 260617г

Изм.	Кол.уч	Лист	Nдок	Подпись	Дата	Д-679-17-ГП			
						г. Челябинск, Металлургический район.			
"ОиР+5"		Мукан				Ремонт дворовой территории многоквартирного дома по ул. Мартеновская,16.	Стадия	Лист	Листов
Нач. отд.		Мартын			09.17		э.п.	1	1
Провер.						План. БЛАГОУСТРОЙСТВА.	ООО "Доверие"		
Разраб.		Гибидулина							
Н. контр.									